



**PLANTA BAIXA - ÁTICO**  
Escala 1/35

**VISTA B - ÁTICO**  
Escala 1/35

**VISTA C - ÁTICO**  
Escala 1/35

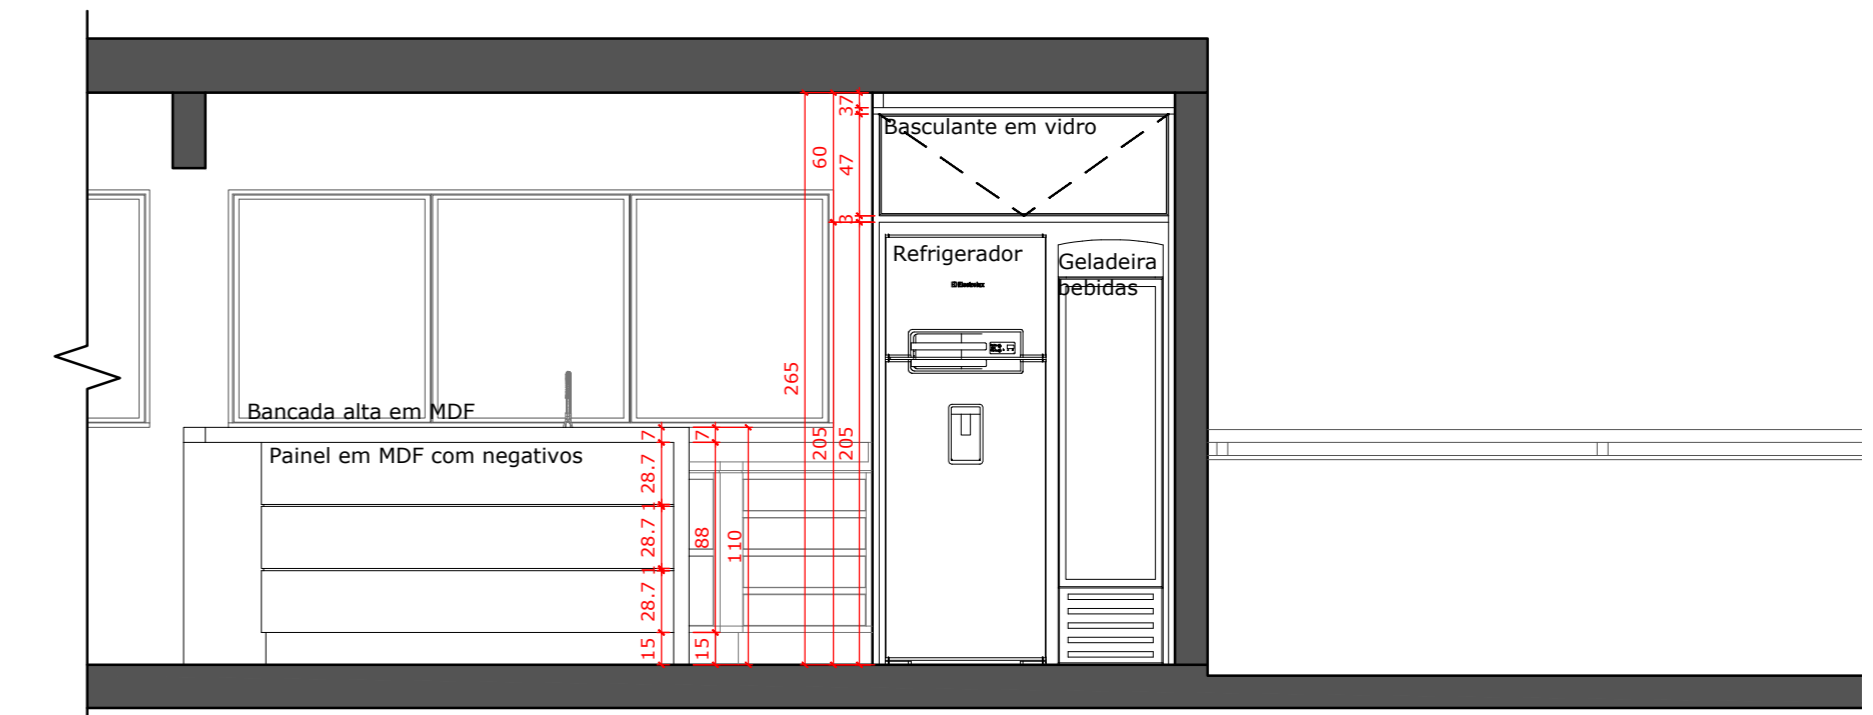

**VISTA D - ÁTICO**  
Escala 1/35

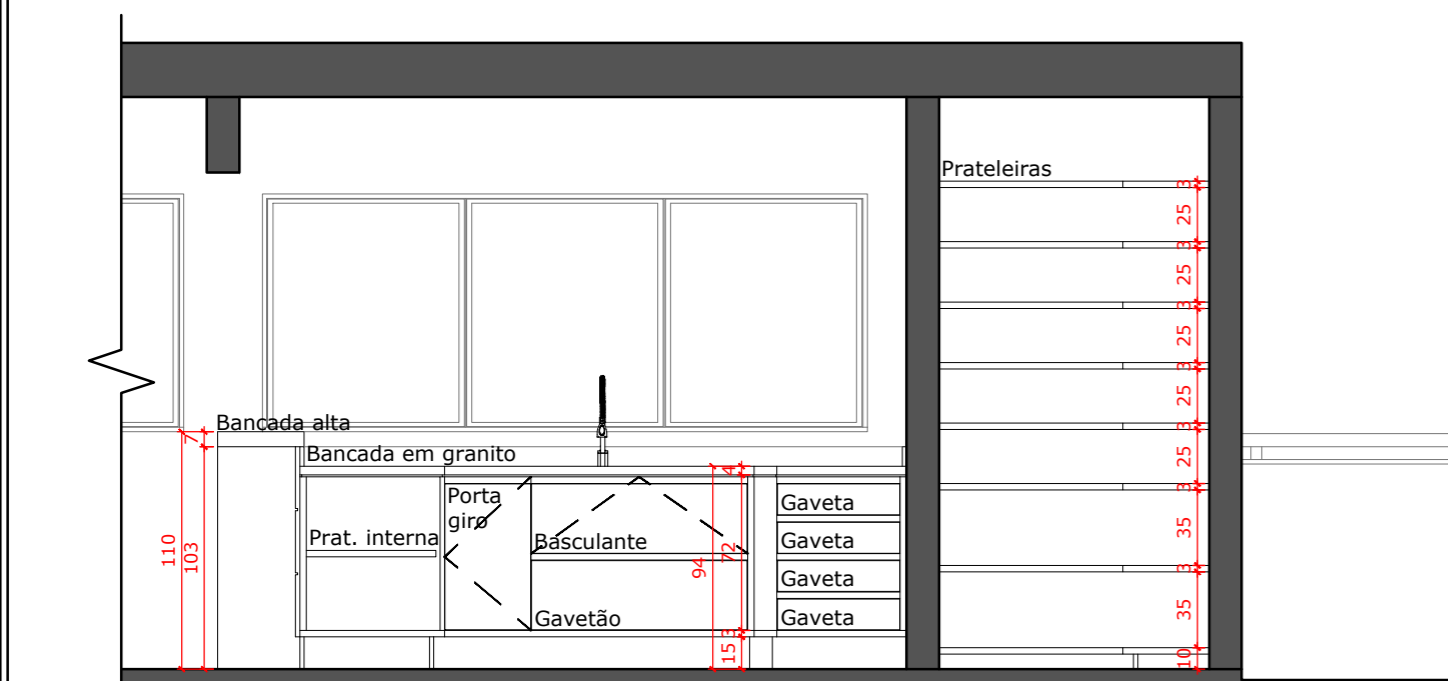

**VISTA A - ÁTICO**  
Escala 1/35



PERSPECTIVA COZINHA DOS FUNCIONÁRIOS C/ SALA TV

CONFERIR MEDIDAS NO LOCAL - O ARQUITETO NÃO SE RESPONSABILIZA POR ERROS DE EXECUÇÃO

PROJETO DE INTERIORES COMERCIAL  
**DET. DE MOBILIÁRIO**

CONTEÚDO: DETALHAMENTO DE MOBILIÁRIO ÁTICO – PLANTA BAIXA E VISTAS  
LOCAL: RUA GEN. EURICO GASPAR DUTRA, 668 – ESTREITO – FLORIANÓPOLIS / SC

ESCALA: 1/35  
DATA: JANEIRO/2020

PROPRIETÁRIO: \_\_\_\_\_ RESPONSÁVEL TÉCNICO: Arq. Patricia Ramos Nunes  
Reg. CAU/SC 485945-2

ARQUITETURA MINEIRA  
ARQUITETURA INTERIORES DESIGN  
ESTREITO - FLORIANÓPOLIS/SC  
FONE: (48) 3524-6442  
CONTATO@ARQUITETURAMINEIRA.COM.BR  
WWW.ARQUITETURAMINEIRA.COM.BR

FRANCA: ARQ. 01/02