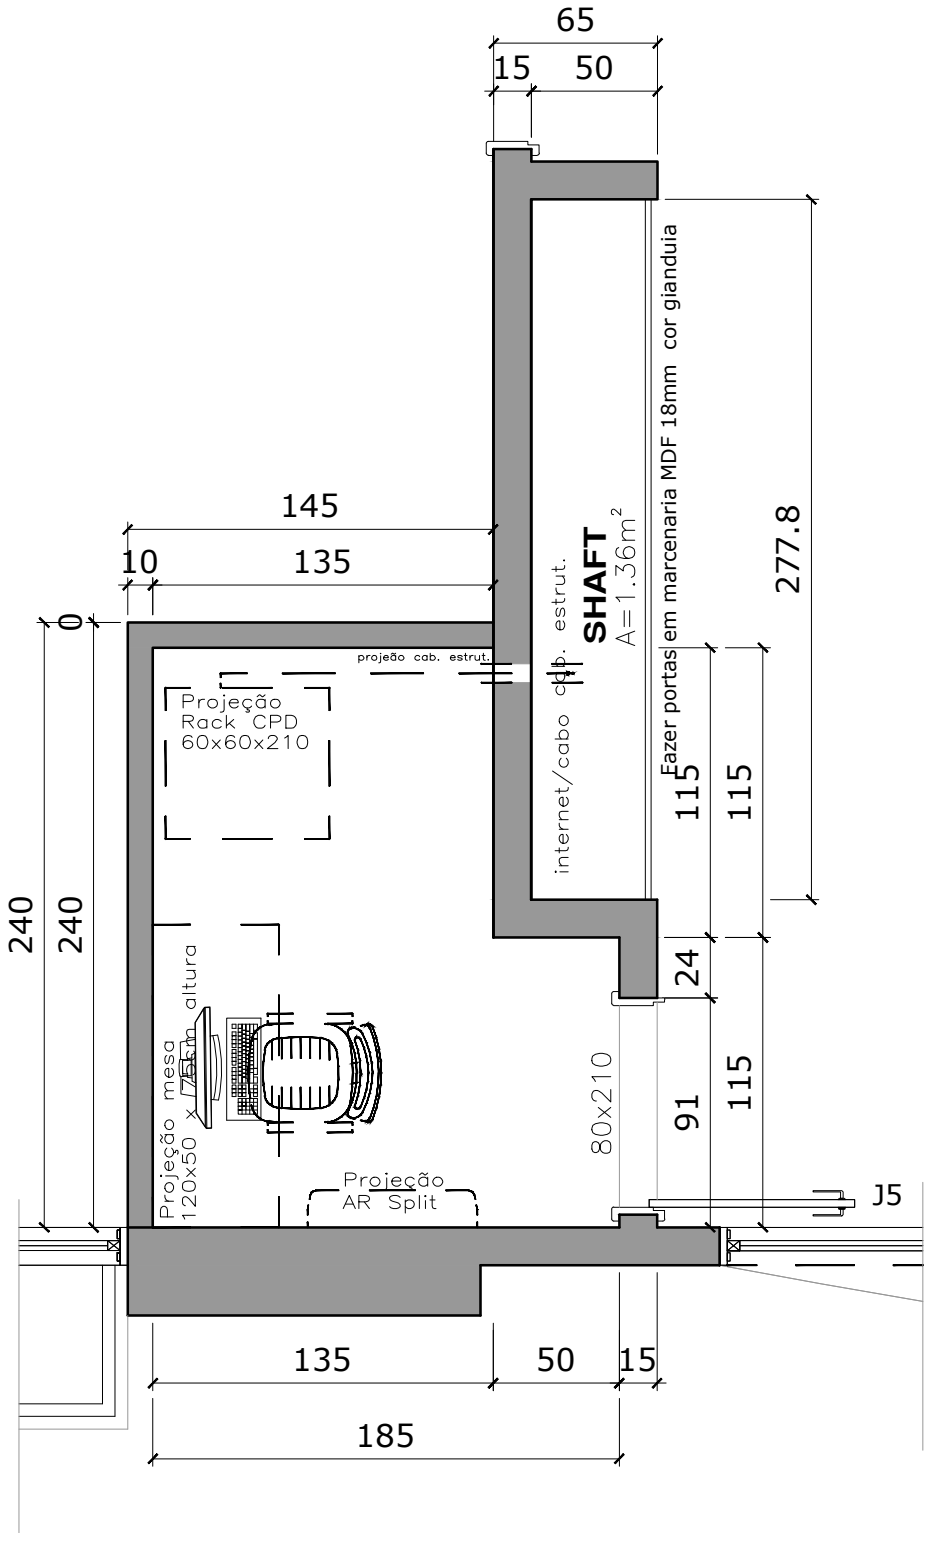

LAYOUT AMBIENTE CPD

Esc- 1/30

Observações:

- ...
- ...
- ...
- ...

ARQUITETURA MINEIRA
ARQUITETURA | INTERIORES | DESIGN
ESTREITO - FLORIANÓPOLIS/SC
FONE/FAX: (48) 3024-6442
CONTATO@ARQUITETURAMINEIRA.COM.BR
WWW.ARQUITETURAMINEIRA.COM.BR

CLIENTE:	CREF- SC CONSELHO REGIONAL EDUCAÇÃO FISICA - SC		PRANCHA: 01 01/01
ENDEREÇO:	FLORIANÓPOLIS / SC	ÁREA: 00,00	
TELEFONE:	(48) 0000-0000	ESC.: 1/30	
AMBIENTE:	LAYOUT CPD 3º PAVIMENTO CREF-SC	DATA: 02/2020	